


SCUOLA SECONDARIA CACCIA

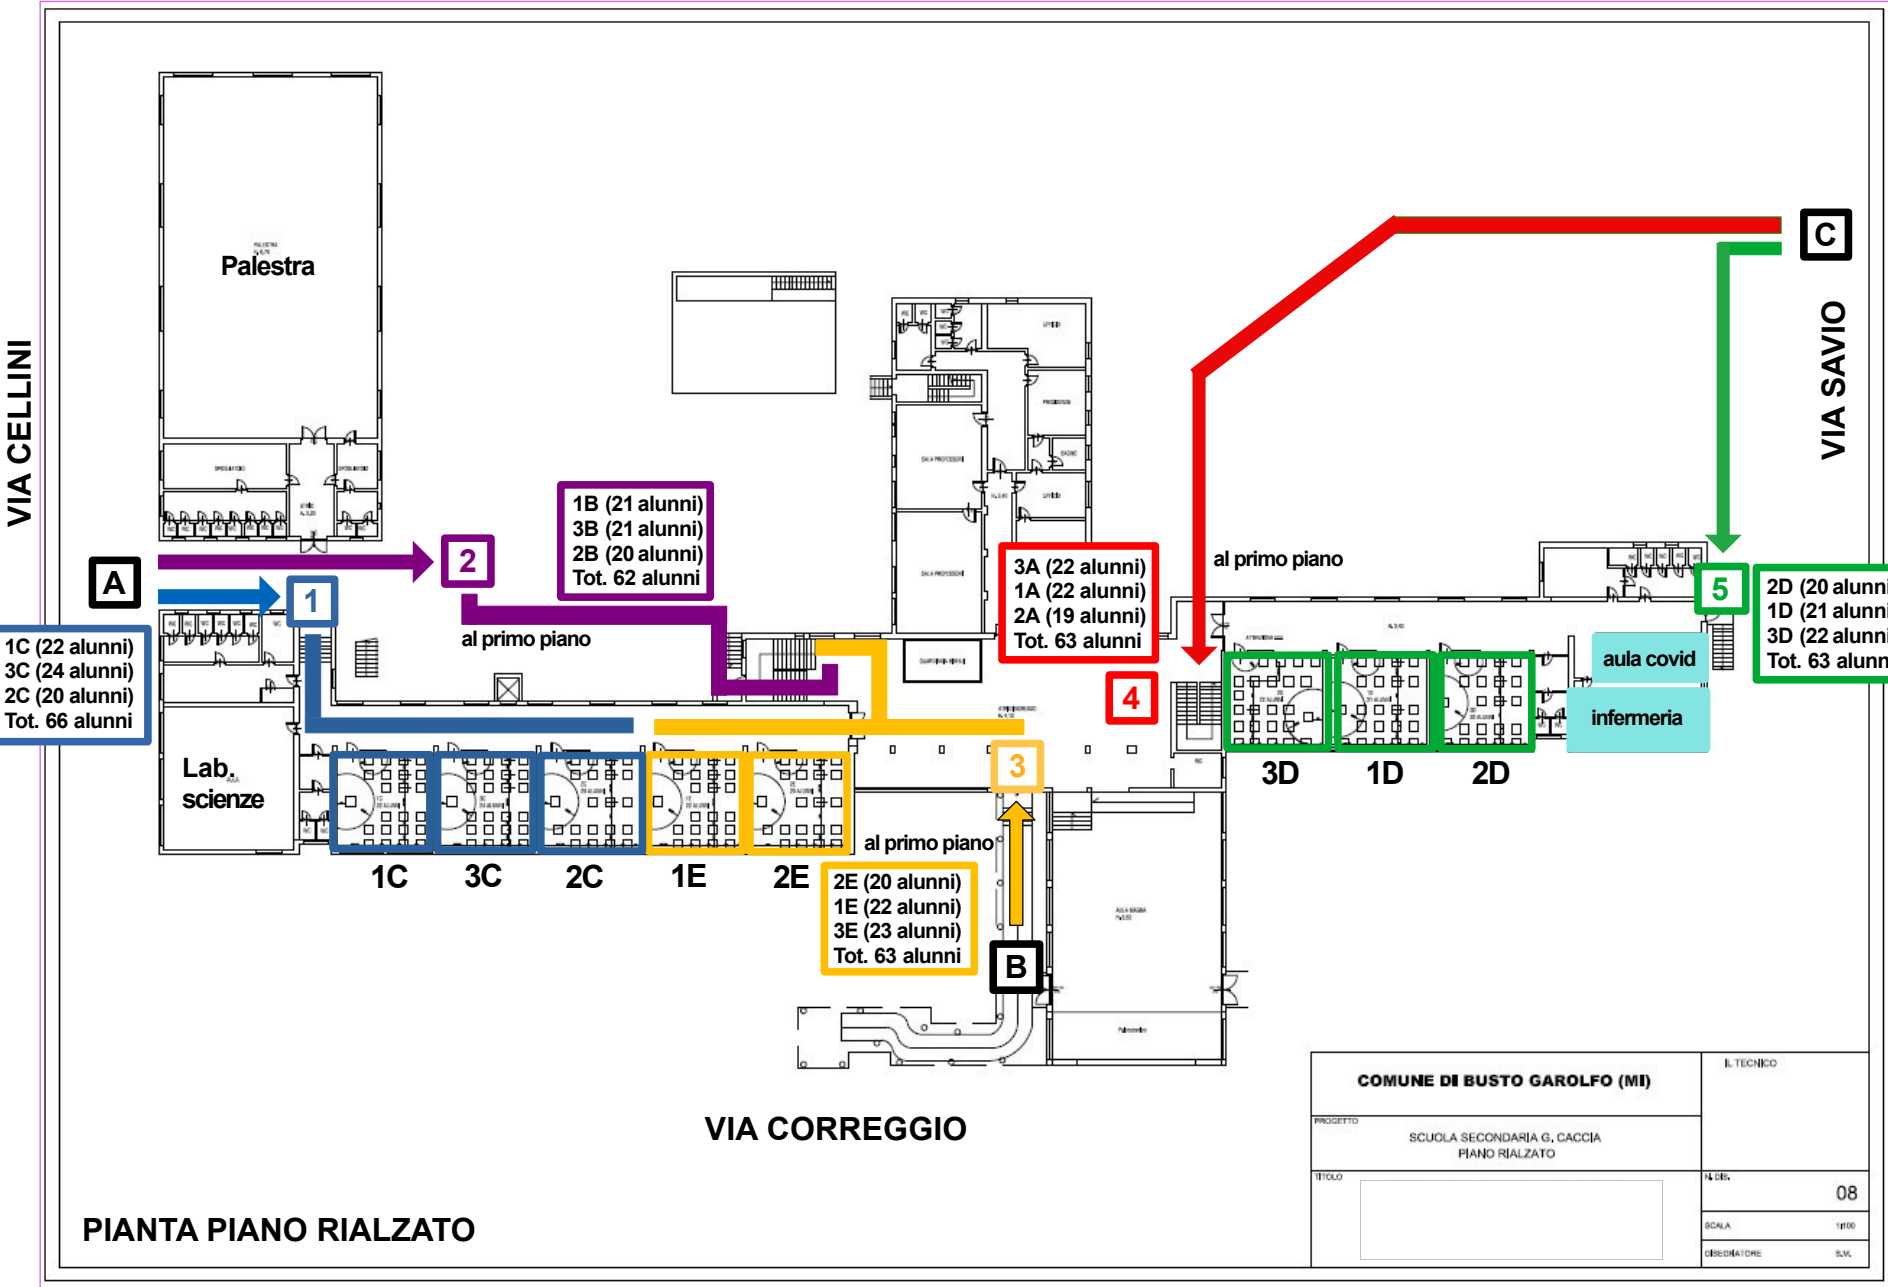

1A	C	4
2A	C	4
3A	C	4
1B	A	2
2B	A	2
3B	A	2
1C	A	1
2C	A	1
3C	A	1
1D	C	5
2D	C	5
3D	C	5
1E	B	3
2E	B	3
3E	B	3

INGRESSI E PERCORSI

PIANTA PIANO RIALZATO

COMUNE DI BUSTO GAROLFO (MI)		IL TECNICO	
PROGETTO	SCUOLA SECONDARIA G. CACCIA PIANO RIALZATO		
TITOLO		N. OR.	08
		SCALA	1/100
		OPERATORE	S.V.