

# SCUOLA SECONDARIA CACCIA

VIA CELLINI

VIA SAVIO **C**


VIA CORREGGIO

1A	<b>C</b>	<b>4</b>	INGRESSI E PERCORSI
2A	<b>C</b>	<b>4</b>	
3A	<b>C</b>	<b>4</b>	
1B	<b>A</b>	<b>2</b>	
2B	<b>A</b>	<b>2</b>	
3B	<b>A</b>	<b>2</b>	
3E	<b>B</b>	<b>3</b>	

**A**

**B**

**C**

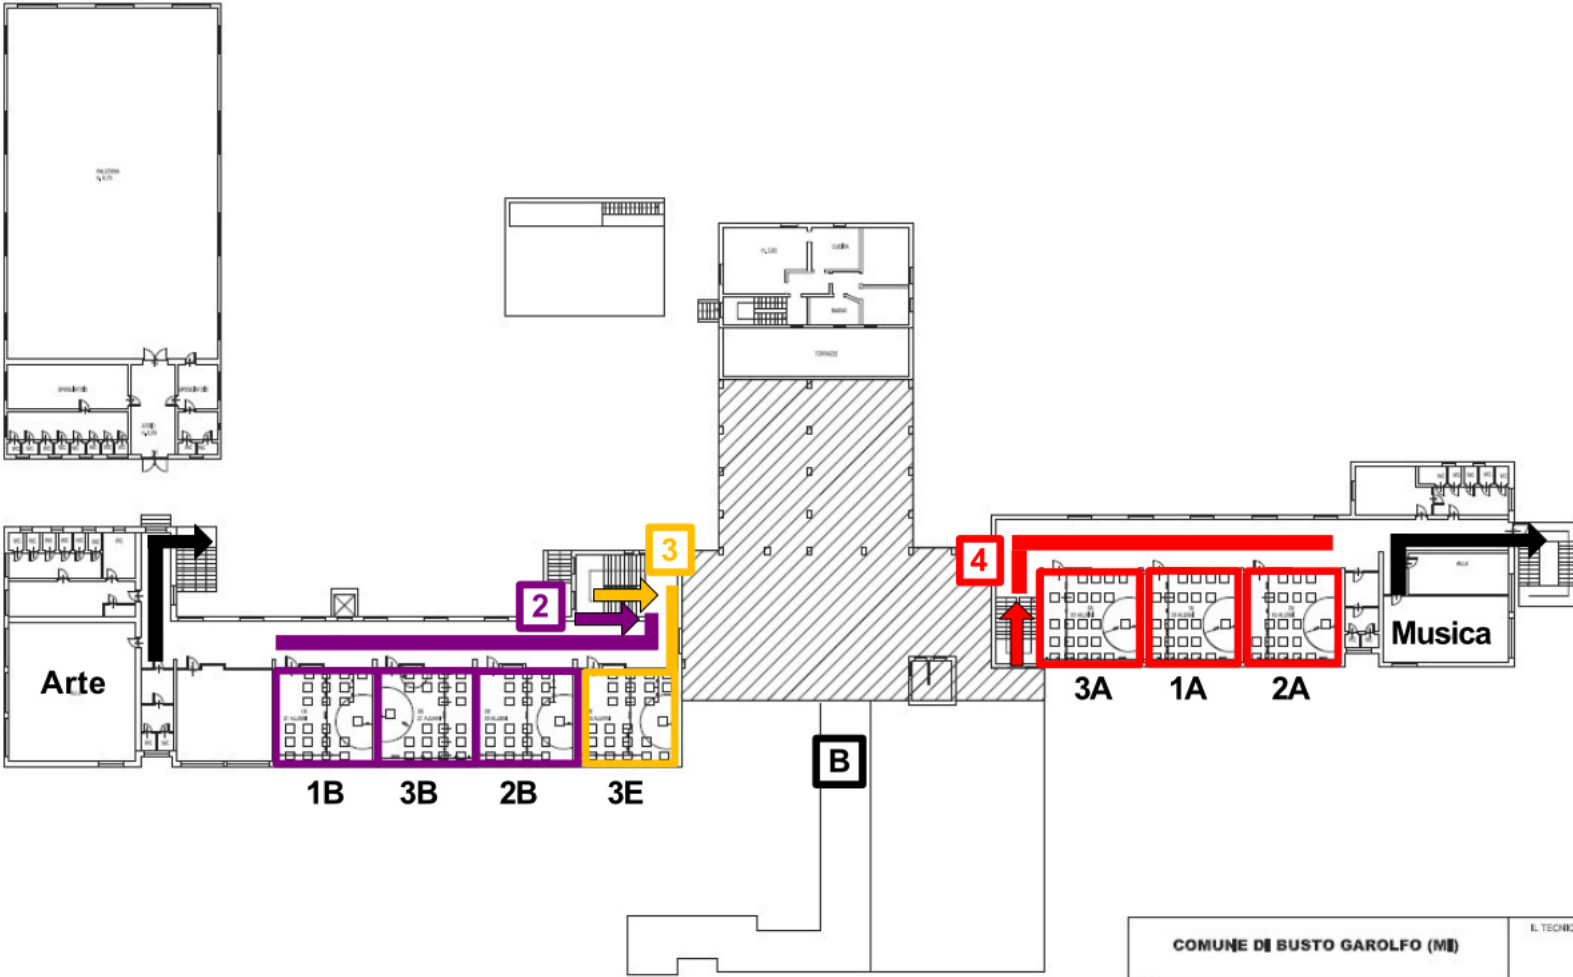

PIANTA PRIMO PIANO

COMUNE DI BUSTO GAROLFO (MI)		IL TECNICO	
PROGETTO	SCUOLA SECONDARIA G. CACCIA PIANO PRIMO		
TITOLO		N. GEL.	08
		SCALA	1/50
		DESEGNATORE	S.A.